



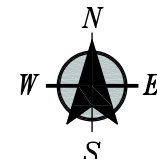
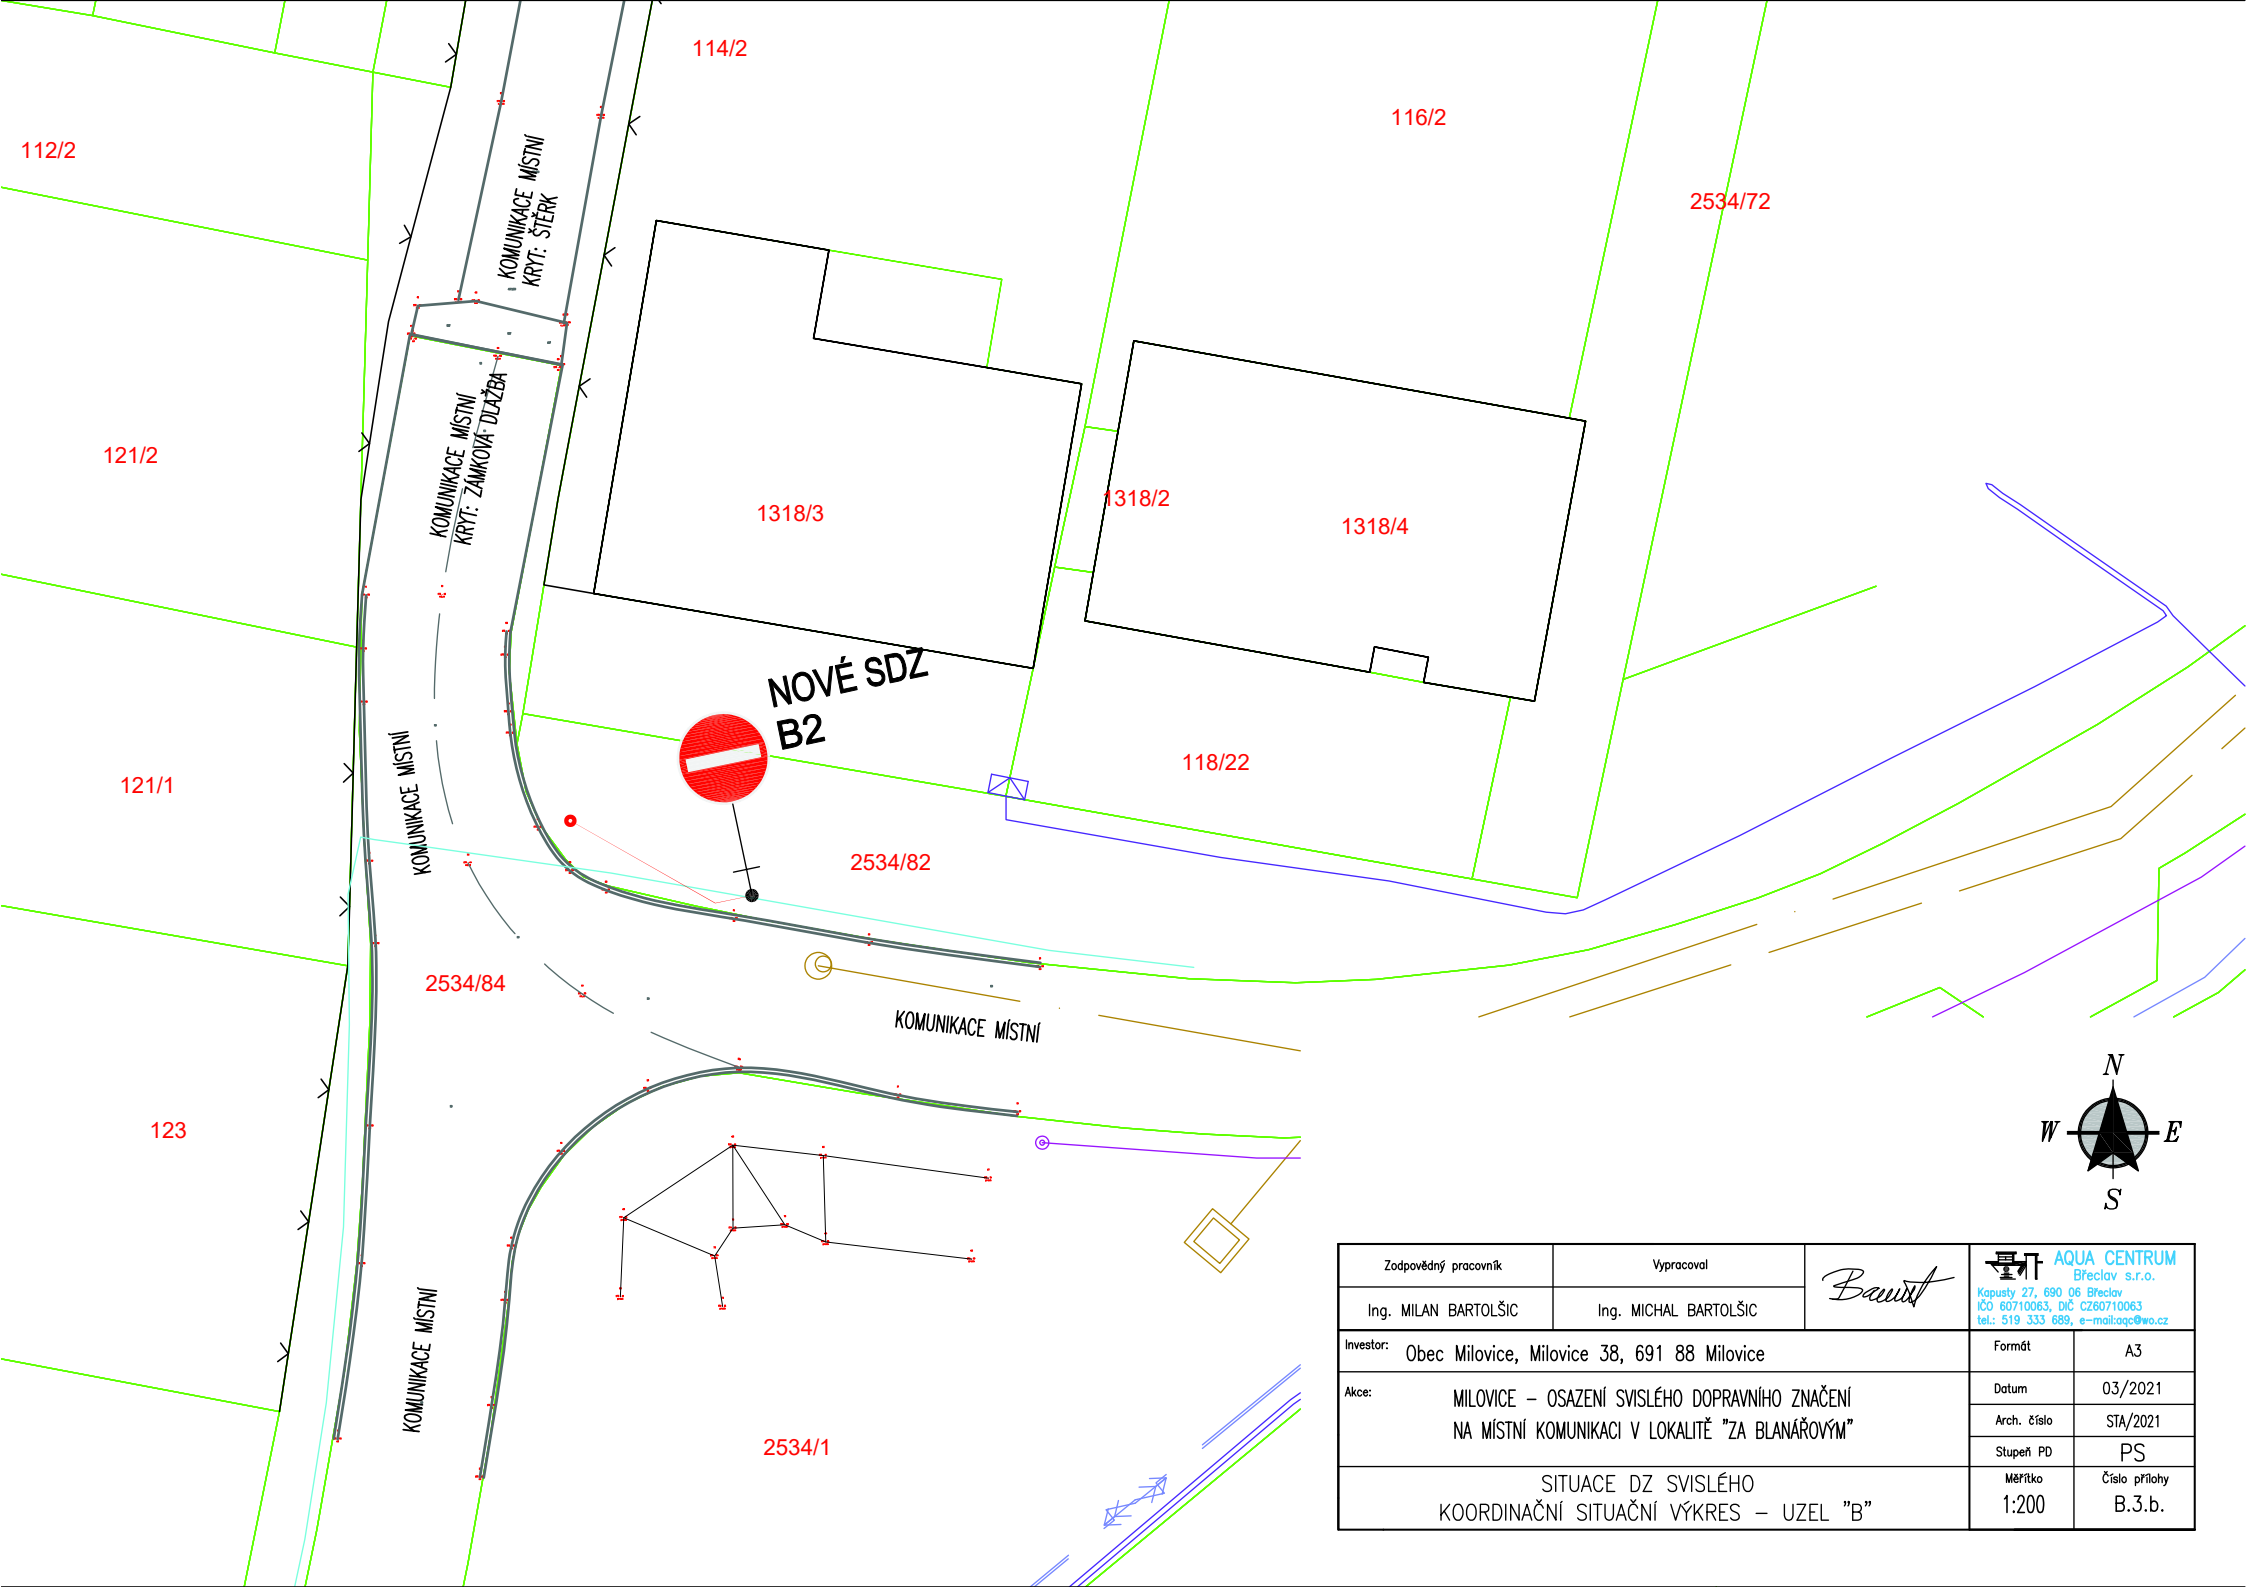
Odsouhlaseno dne: 4.4.2022 dle § 77 z.č. 361/2000 Sb.


Pod Č.j. KRPB-73747-2/ČJ-2022-060406-KAM

POLICIE ČESKÉ REPUBLIKY  
 KRAJSKÉ ŘEDITELSTVÍ POLICIE  
 JIHO-MORAVSKÉHO KRAJE 22  
 DOPRAVNÍ INSPEKTORÁT  
 690 16 BŘECLAV, NÁR. HRDINŮ 15

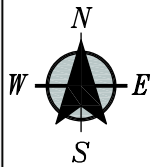

Zodpovědný pracovník	Ing. MILAN BARTOLŠIČ	Vypracoval	Ing. MICHAL BARTOLŠIČ	 AQUA CENTRUM Břeclav s.r.o. Kapusy 27, 690 06 Břeclav IČO 60710063, DIČ CZ60710063 Tel.: 519 333 689, e-mail: aqc@wo.cz	
Investor:	Obec Milovice, Milovice 38, 691 88 Milovice				Formát
Akce:	MILOVICE - OSAZENÍ SVISLÉHO DOPRAVNÍHO ZNAČENÍ NA MÍSTNÍ KOMUNIKACI V LOKALITĚ "ZA BLANÁŘOVÝM"			Datum	03/2021
SITUACE DZ SVISLÉHO KOORDINAČNÍ SITUAČNÍ VÝKRES - UZEL "A"				Arch. číslo	STA/2021
				Stupeň PD	PS
				Měřítko	Číslo přílohy
				1:200	B.3.a.



Zodpovědný pracovník	Vypracoval	<i>Bauit</i>	 <b>AQUA CENTRUM</b> Břeclav s.r.o. Kapusy 27, 690 06 Břeclav IČO 60710063, DIČ CZ60710063 tel.: 519 333 689, e-mail: aqc@wo.cz	
Ing. MILAN BARTOLŠIČ	Ing. MICHAL BARTOLŠIČ		Formát	A3
Investor: Obec Milovice, Milovice 38, 691 88 Milovice		Datum	03/2021	
Akce: MILOVICE – OSAZENÍ SVISLÉHO DOPRAVNÍHO ZNAČENÍ NA MÍSTNÍ KOMUNIKACI V LOKALITĚ "ZA BLANÁŘOVÝM"		Arch. číslo	STA/2021	
		Stupeň PD	PS	
SITUACE DZ SVISLÉHO KOORDINAČNÍ SITUAČNÍ VÝKRES – UZEL "B"		Měřítko	Číslo přílohy	
		1:200	B.3.b.	